


Zolder 1:100

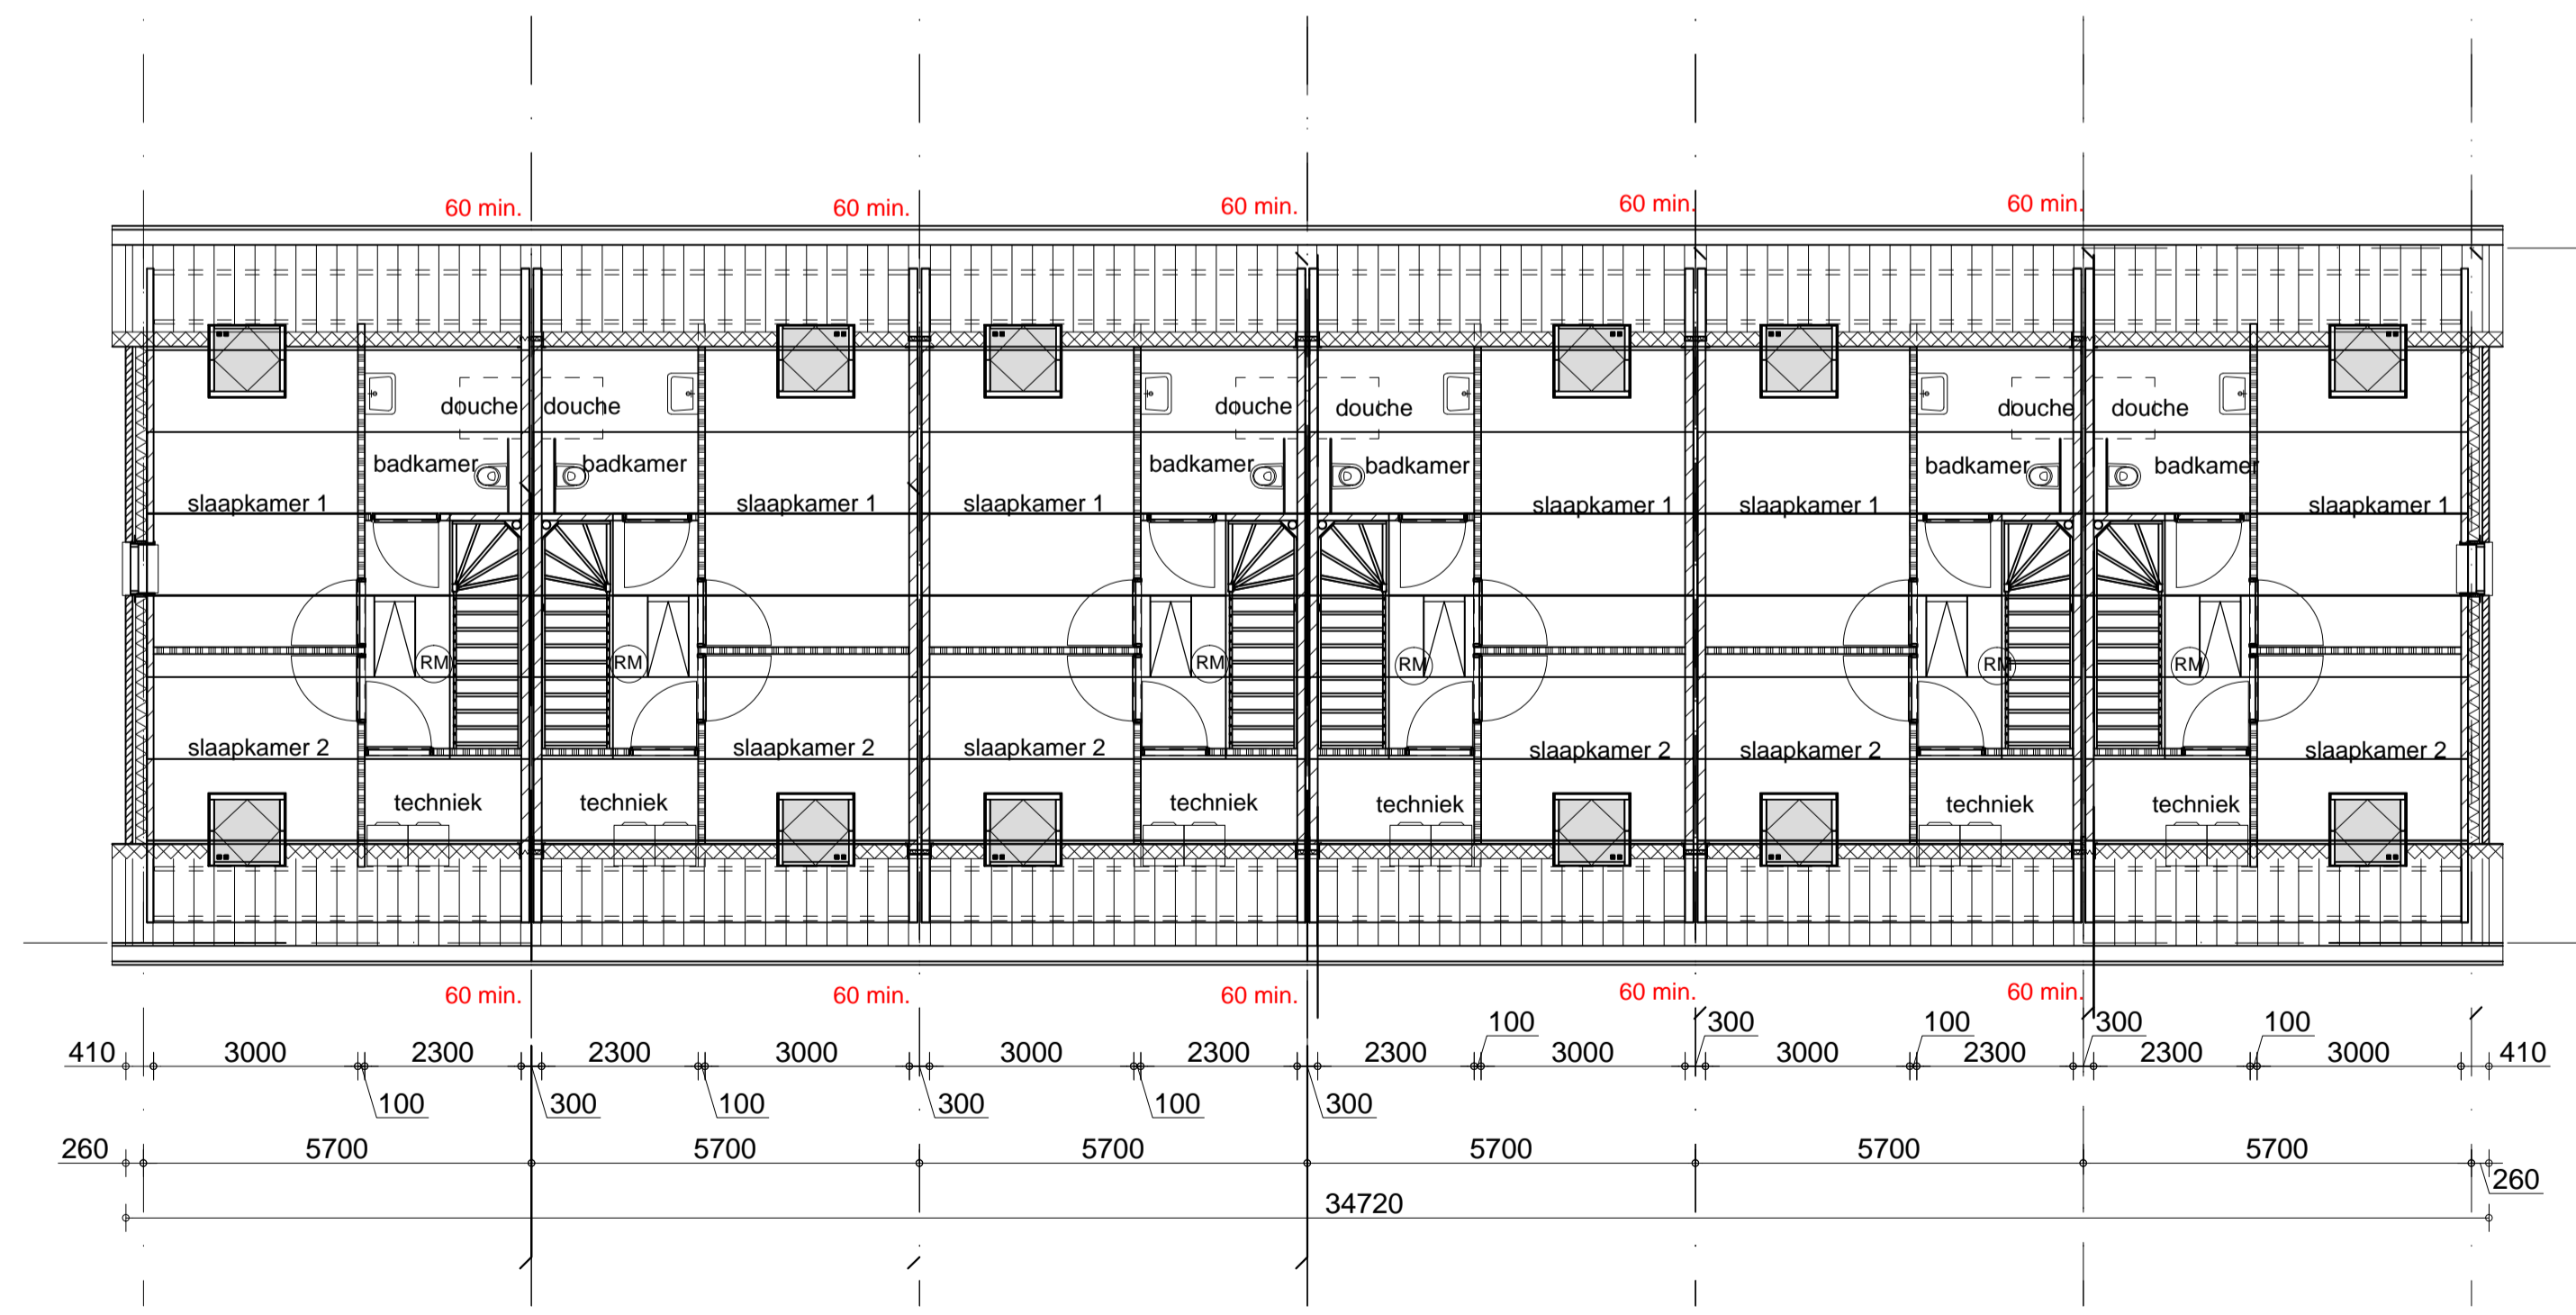

Verdieping 1:100

(RM) = rookmelders onderling gekoppeld, aangesloten op 230 V en voorzien van backup batterij volgens NEN 2555

BLOK 1

 <p>AANNEMERSBEDRIJF VALK</p> <p>Dalvoordeweg 22 7888 PV Dalfse Tel: 0546-607888 Fax: 0546-607890 E-mail: aannemersbedrijf@valkdaarfe.nl</p>	<p>Opdrachtgever: SallandWonen Domineeskamp 1 8102 CC Raalte</p>	<p>Schaal: 1:100 Get. A; 20-03-2020 M.V. Gew. B; 23-03-2020 R.S. Gew. C; Gew. D; Gew. E;</p>
	<p>Plan: Nieuwbouw Blok 1 6 van 16 woningen Hogenhof Raalte</p>	<p>V-02, vergunningtekening Verdieping en zolder</p>

Dit ontwerp is eigendom van Aannemersbedrijf Valk B.V. en mag zonder schriftelijke toestemming niet aan derden ter inzage worden gegeven of nagemaakt worden.