


Zolder 1:100

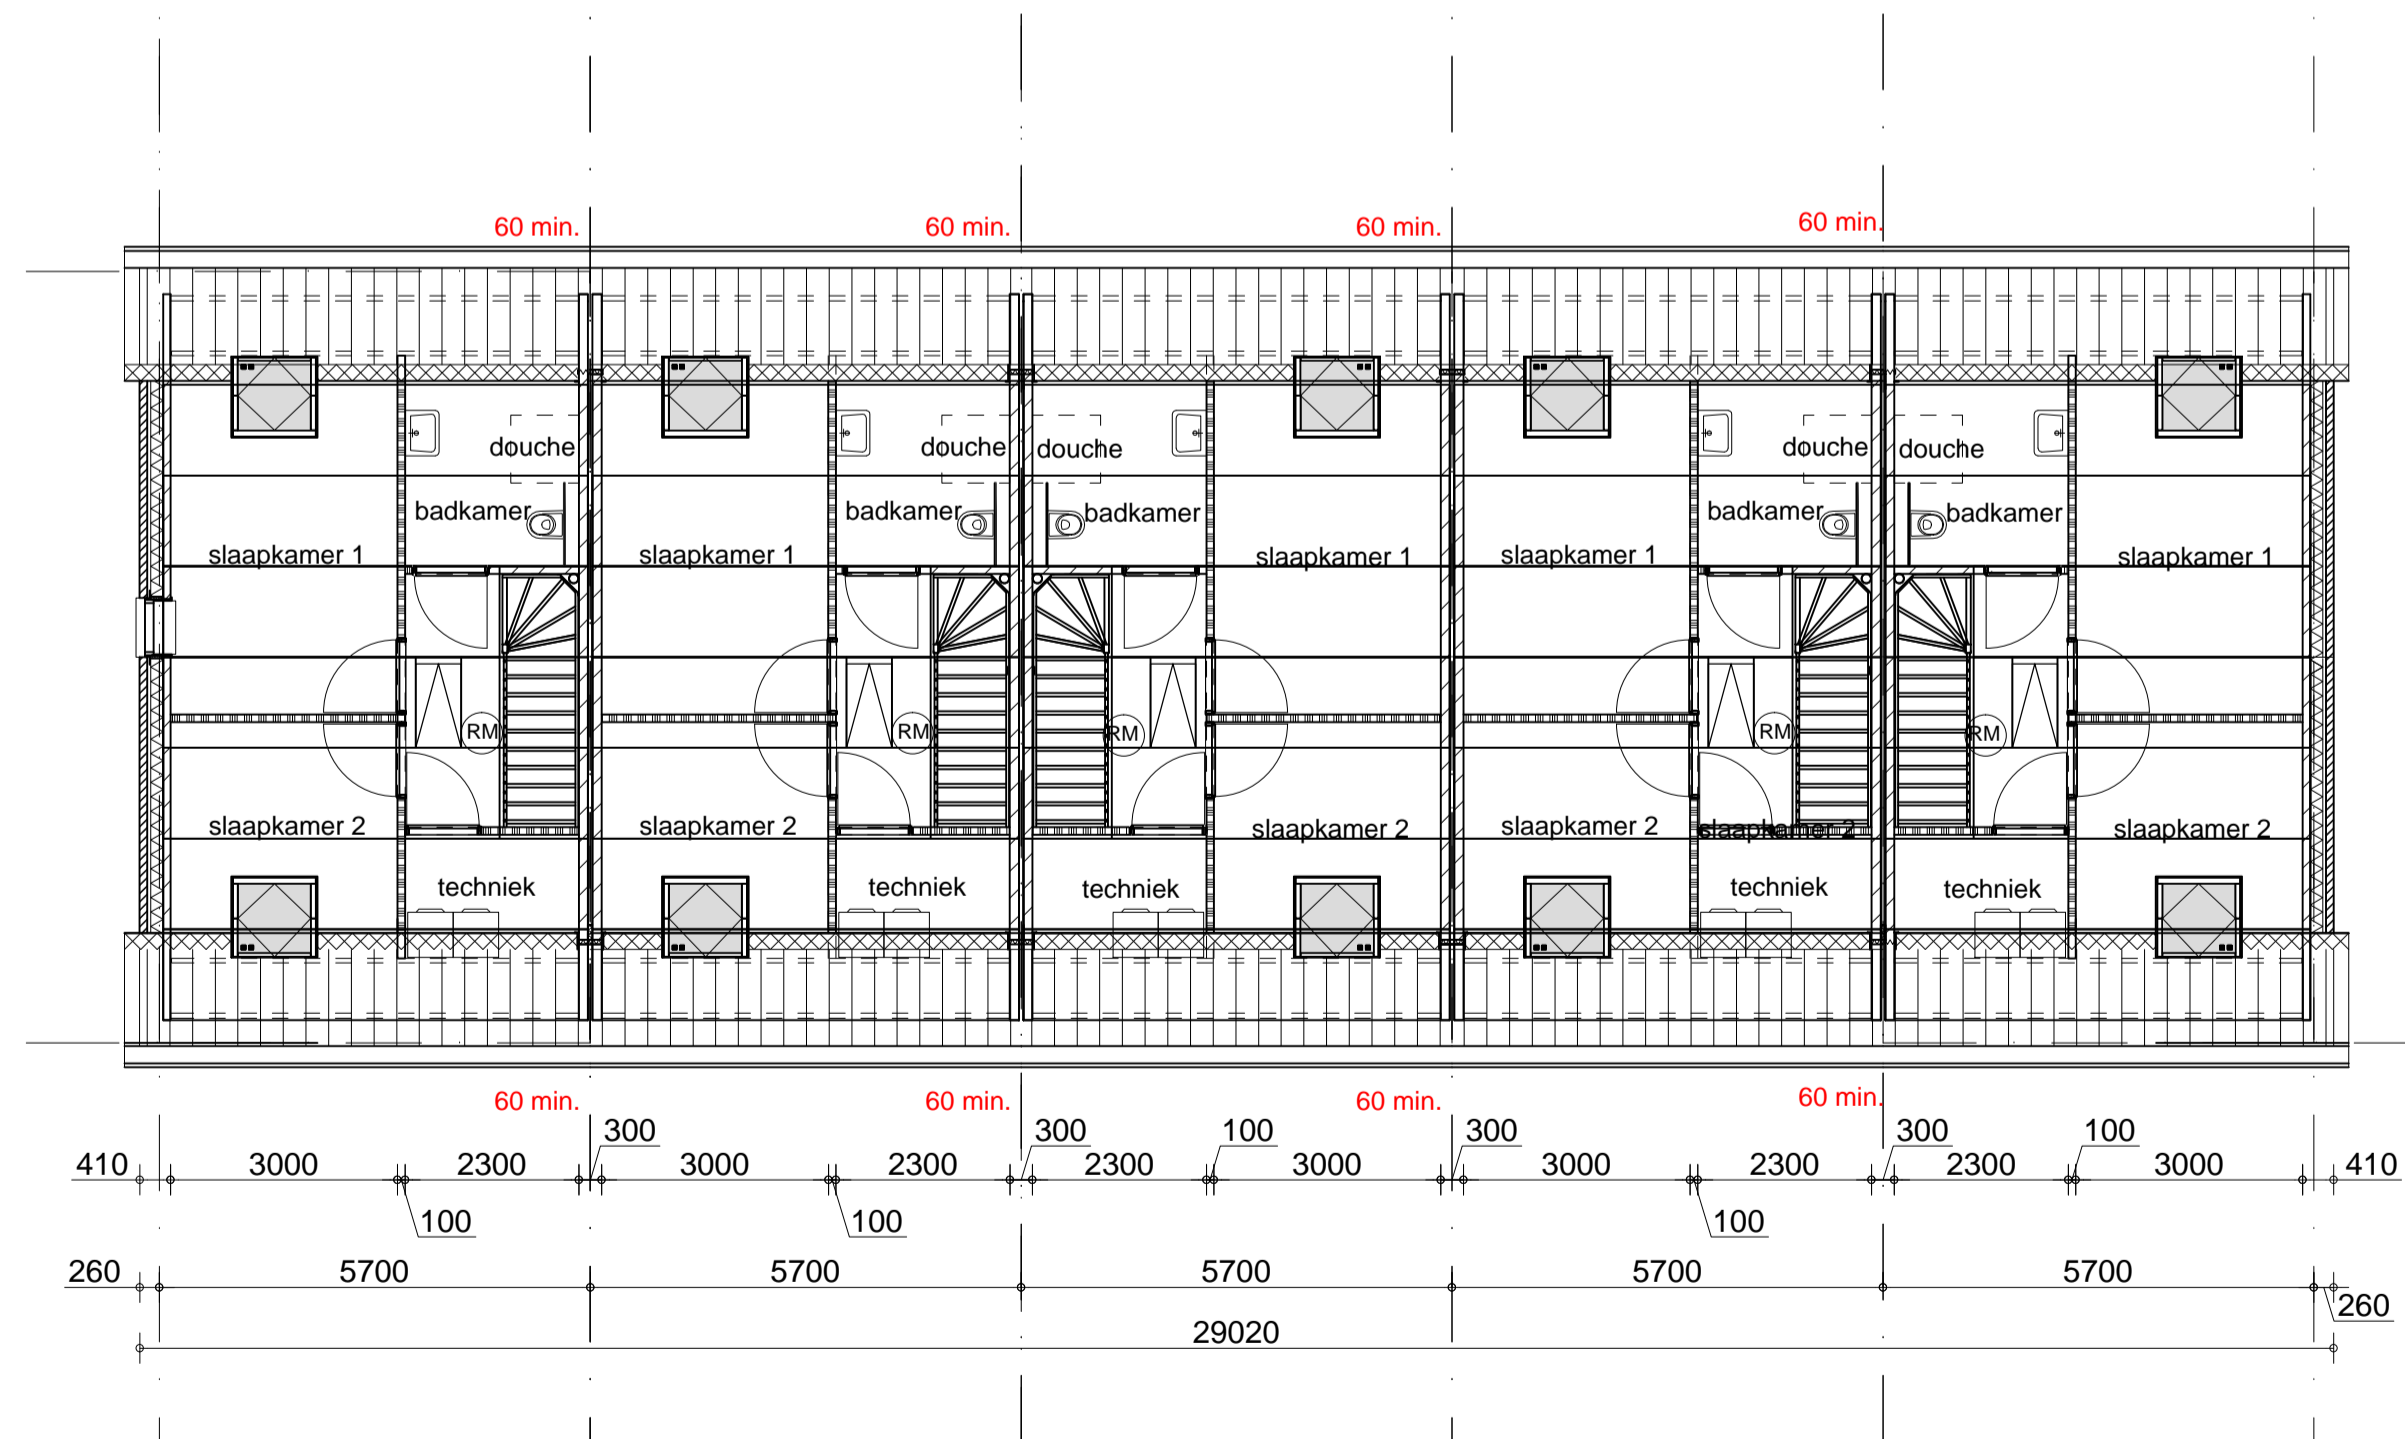

Verdieping 1:100

- (RM) = rookmelders onderling gekoppeld, aangesloten op 230 V en voorzien van backup batterij volgens NEN 2555

BLOK 3

 AANNEMERSBEDRIJ VALK	Opdrachtgever: SallandWonen Domineeskamp 1 8102 CC Raalte	Schaal: 1:100 Get. A: 20-03-2020 M.V. Gew. B: 23-03-2020 R.S.
	Plan: Nieuwbouw Blok 3 5 van 16 woningen Hogenhof Raalte	Gew. C: Gew. D: Gew. E:
Dit ontwerp is eigendom van Aannemersbedrijf Valk B.V. en mag zonder schriftelijke toestemming niet aan derden ter inzage worden gegeven of nagemaakt worden.	V-02, vergunningtekening Verdieping en zolder	Status: Opdracht