



Gewone vogelkers



Vlinderstruik



Druivenstruik



Eenstijlige meidoorn



Gras met bloemmengsel



Ezelsoor




Totale oppervlakte: grind: 55 m<sup>2</sup>

Totale oppervlakte: groen dak: 20 m<sup>2</sup>

Totale oppervlakte: bebouwd: 180 m<sup>2</sup>

Totale oppervlakte: Kavel: 524 m<sup>2</sup>

### Perceel 31

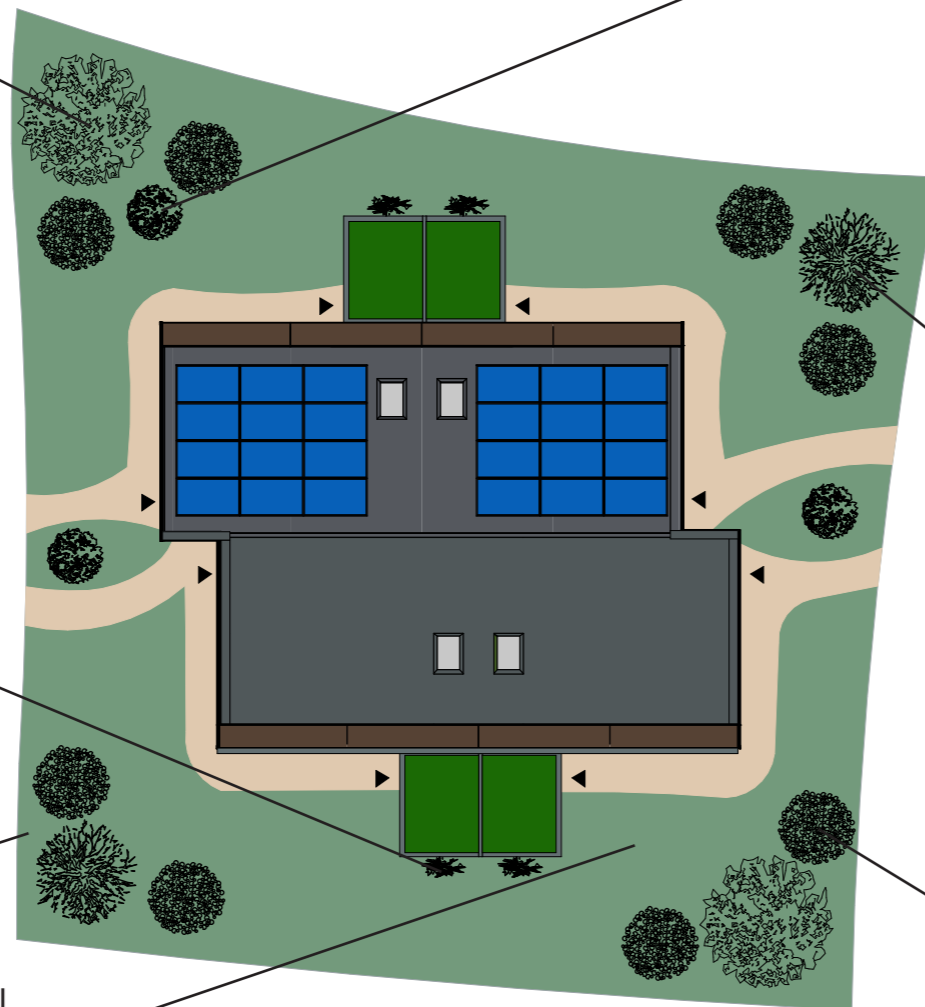

Wij ontwerpen en bouwen huizen waar je van hout

**Project:** 9 Duurzame woningen  
Olstergaard

**Werknummer:** 2022-014

**Layoutnummer:** - A 10

**Layoutnaam:** Natuurinclusief

**Schaal:** 1:200

**Bedrijf:** Tala B.V.

**Modelleur:** Adriano Valdez Serra

**Adres:** Van Dongenstraat 34,  
8107 AG Broekland

**Opdrachtgever:** Salland Wonen

**Adres:** Domineeskamp 1  
8102 CC Raalte