

## LEGENDA

### ALGEMEEN

- Het ontwerp blijft te allen tijde eigendom van EVE Architecten B.V. Voor alle werkzaamheden van EVE Architecten B.V. is DNR 2011 van toepassing.
- Alle wijzigingen dienen door EVE Architecten B.V. te worden goedgekeurd.
- Het bouwen dient te geschieden overeenkomstig de eisen van het Bouwbesluit 2012, zoals deze luidt ten tijde van de indiening van de bouw aanvraag.
- De constructie dient te worden uitgevoerd conform de tekening en berekening van de constructeur.
- De bouw aanvraagtekeningen en derhalve niet bestemd voor de uitvoering.

### IMPRESSIES

De tekeningen en afbeeldingen geven een impressie van het ontwerp. De werkelijke uitvoering en kleuren van gevelaanzichten, schilderwerk, dakbedekkingen etc. kunnen afwijken. Aan deze tekeningen kunnen, ondanks alle zorgvuldigheid die is nagestreefd, géén rechten worden ontleend.


### MAATVOERING EN INRICHTING

De maten op de tekening zijn circa-maten. Deze zijn aangegeven in millimeters, tenzij anders vermeld. Bij de maatvoering tussen de wanden is geen rekening gehouden met enige wandafwerking, zoals wandtegels en spuitwerk. Daarnaast kunnen zich tijdens de bouw veranderingen voordoen, die kunnen leiden tot maatverschillen. Op de tekening aangegeven meubilair en apparatuur dienen alleen ter oriëntatie.

## RENVOOI

### SYMBOLLEN

- Kozijn voorzien van shadowbox
  - Toe- en afvoer mechanische ventilatie, exacte positie conform opgave installateur.
  - Kozijn voorzien van screen, conform opgave leverancier en KLMST.
- Kozijnen voorzien van letselveilig glas, cf. NEN 3569 en opgave leverancier. Positie toe- en afvoer mechanische ventilatie cf. opgave leverancier, te allen tijde i.o.m. opdrachtgever.
- Kozijnen, deuren en ramen in de uitwendige scheidingsconstructie hebben een inbraakwerendheid conform Bouwbesluit 2012, Afd. 2.15, met een minimum weerstandklasse 2. Vervaardigd onder KOMO certificaat.

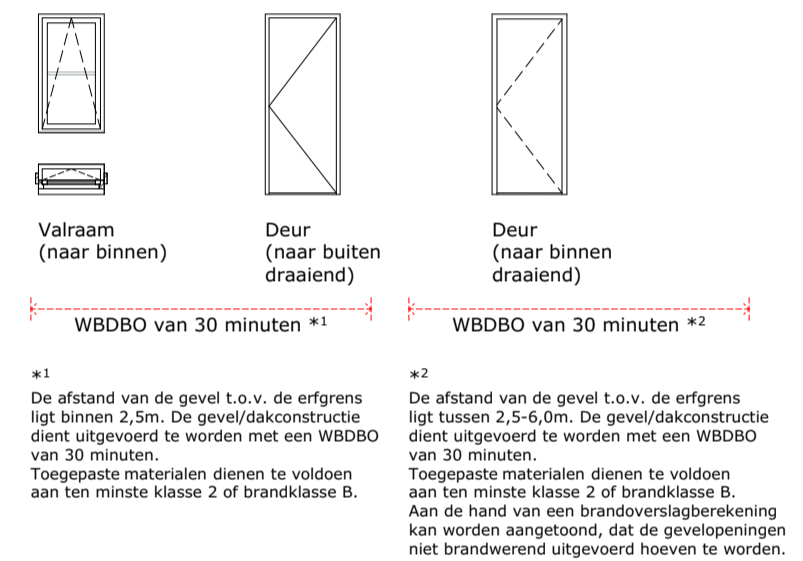

EVE Architecten B.V.  
Ernst Machstraat 2  
Postbus 115  
7440 AC Nijverdal  
T: 0548-65 69 50  
E: info@eve-bv.nl  
I: www.eve-bv.nl  
KvKnr.: 08098089



## ALGEMEEN

### Project

Nieuwbouw 49 woningen  
Abersonterrein  
8121 BX Olst

### Opdrachtgever

Nikkels Projecten B.V.  
Zuiderlaan 1  
7391 TZ Twello

### Hoofdarchitect

ir. Edwin van Elk

### Projectmanager

ing. Martijn Schulenburg

### Bouwkundig tekenaar

ing. Rob van der Kolk

## TEKENING

### Onderdeel

Gevels

Schaal

1:100

Datum getekend

29 maart 2022

Datum gewijzigd

A

Formaat

A1 (594x841)

Status

Voorlopig

Model

A

Blok & kavel(s)

Blok 02 kavel 11 t/m 16

### Gecontroleerd

