

LEGENDA

ALGEMEEN

- Het ontwerp blijft te allen tijde eigendom van EVE Architecten B.V. Voor alle werkzaamheden van EVE Architecten B.V. is DNR 2011 van toepassing.
- Alle wijzigingen dienen door EVE Architecten B.V. te worden goedgekeurd.
- Het bouwen dient te geschieden overeenkomstig de eisen van het Bouwbesluit 2012, zoals deze luidt ten tijde van de indiening van de bouw aanvraag.
- De constructie dient te worden uitgevoerd conform de tekening en berekening van de constructeur.
- De bouw aanvraagtekeningen en derhalve niet bestemd voor de uitvoering.

IMPRESSIES

De tekeningen en afbeeldingen geven een impressie van het ontwerp. De werkelijke uitvoering en kleuren van gevelaanzichten, schilderwerk, dakbedekkingen etc. kunnen afwijken. Aan deze tekeningen kunnen, ondanks alle zorgvuldigheid die is nastreeft, geen rechten worden ontleend.

MAATVOERING EN INRICHTING

De maten op de tekening zijn circa-maten. Deze zijn aangegeven in millimeters, tenzij anders vermeld. Bij de maatvoering tussen de wanden is geen rekening gehouden met enige wandafwerking, zoals wandtegels en spuitwerk. Daarnaast kunnen zich tijdens de bouw veranderingen voordoen, die kunnen leiden tot maatverschillen. Op de tekening aangegeven meubilair en apparatuur dienen alleen ter oriëntatie.

RENVOOI

SYMBOLLEN

- Meterkast
- Ruimte v.z.v. mechanische luchtvoering, positie n.t.b. door installateur *
- Ruimte v.z.v. mechanische luchtvoering, positie n.t.b. door installateur *
- Mechanische gebalanceerde ventilatiebox
- Wp Warmtepomp
- Boiler vat *
- Ruimte v.z.v. rookmelder conform NEN 2555, positie n.t.b. door installateur *
- Ruimte v.z.v. vloerverwarming
- hwa Hemelwaterafvoer
- *) Onderdelen welke in overleg met de opdrachtgever uitgevoerd dienen te worden

BOUWKUNDIGE ARGERINGEN

- Gevelsteen, uitvoering volgens kleur- en materiaalstaat
- Kalkzandsteen, volgens opgave constructeur
- HSB-wand, volgens opgave constructeur
- Isolatie, volgens EP-berekening
- Beton, volgens constructeur
- Prefab beton, volgens constructeur
- Ytongwanden

EVE Architecten B.V.
Ernst Machstraat 2
Postbus 115
7440 AC Nijverdal

T: 0548-65 69 50
E: info@eve-bv.nl
I: www.eve-bv.nl
KvKnr.: 08098089



ALGEMEEN

Project

Nieuwbouw 49 woningen
Abersonterrein
8121 BX Olst

Opdrachtgever

Nikkels Projecten B.V.
Zuiderlaan 1
7391 TZ Twello

Hoofdartitect

ir. Edwin van Elk

Projectmanager

ing. Martijn Schulenburg

Bouwkundig tekenaar

ing. Rob van der Kolk

TEKENING

Onderdeel

2e verdieping

Schaal

1:50

Datum getekend

29 maart 2022

Datum gewijzigd

Formaat

A1 (594x841)

Status

Voorlopig

Model


A3

Blok & kavel(s)

Blok 03 kavel 17 t/m 20

Gecontroleerd

(hoofd)architect collega projectmanager

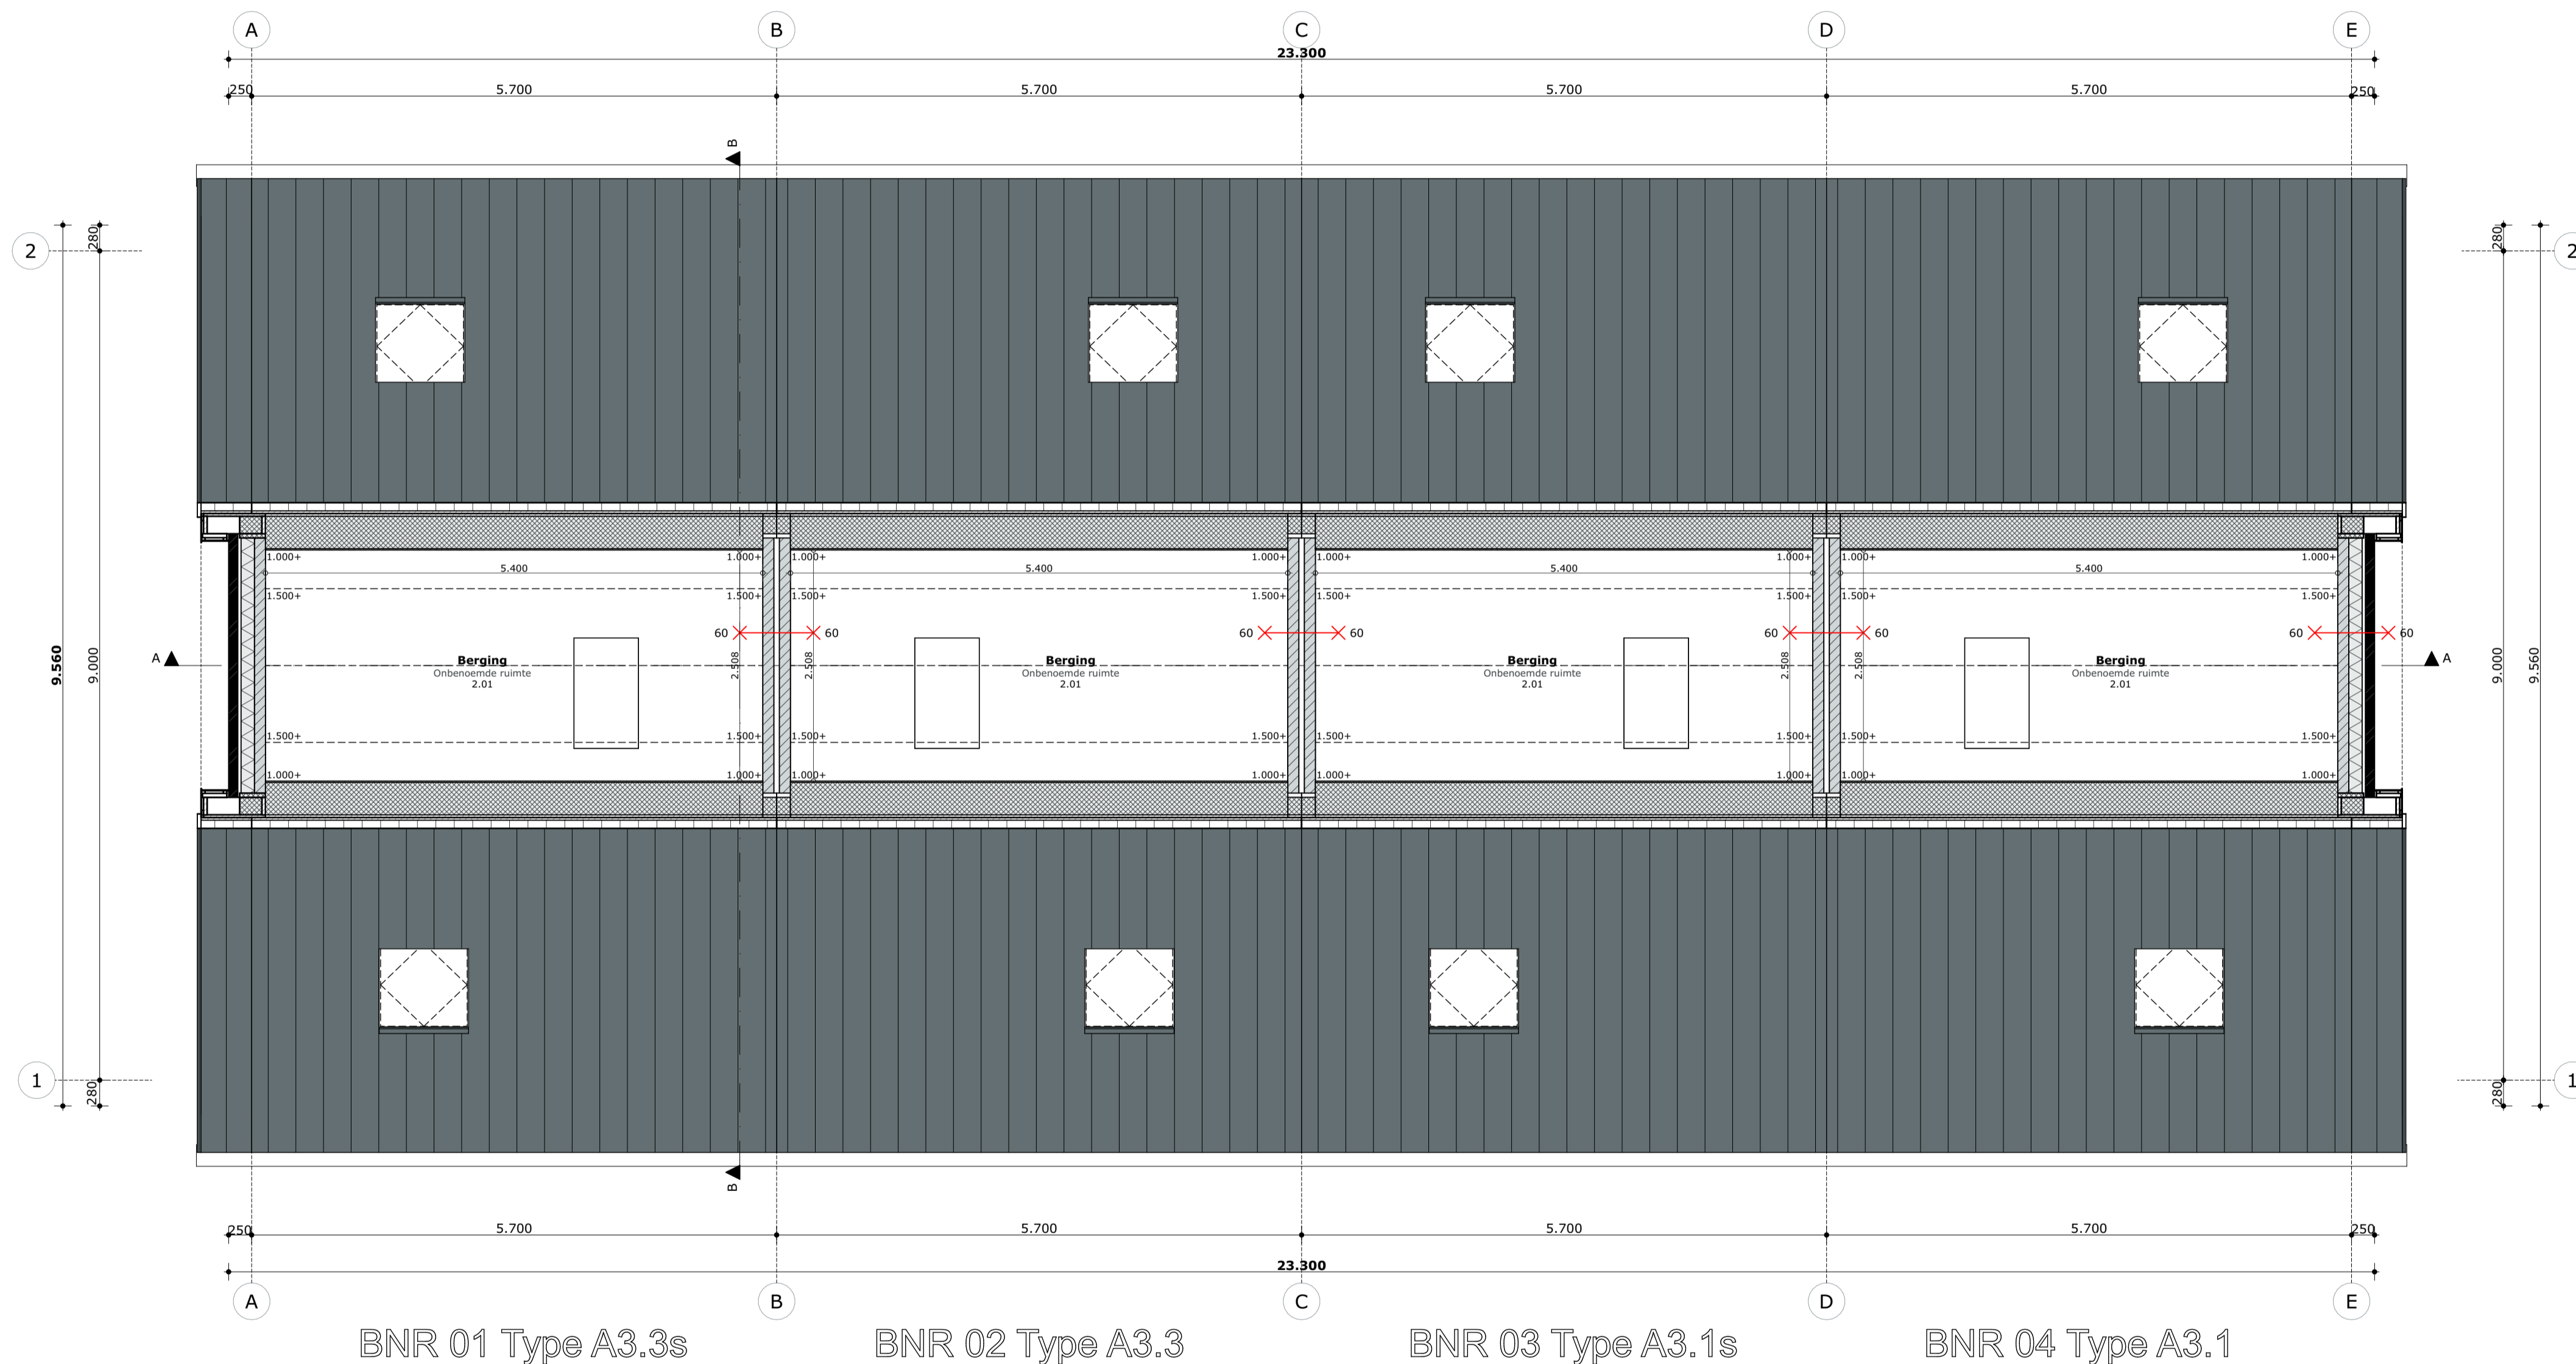

02 tweede verdieping